


FREE Wi-Fi範囲 (黄色塗り箇所)

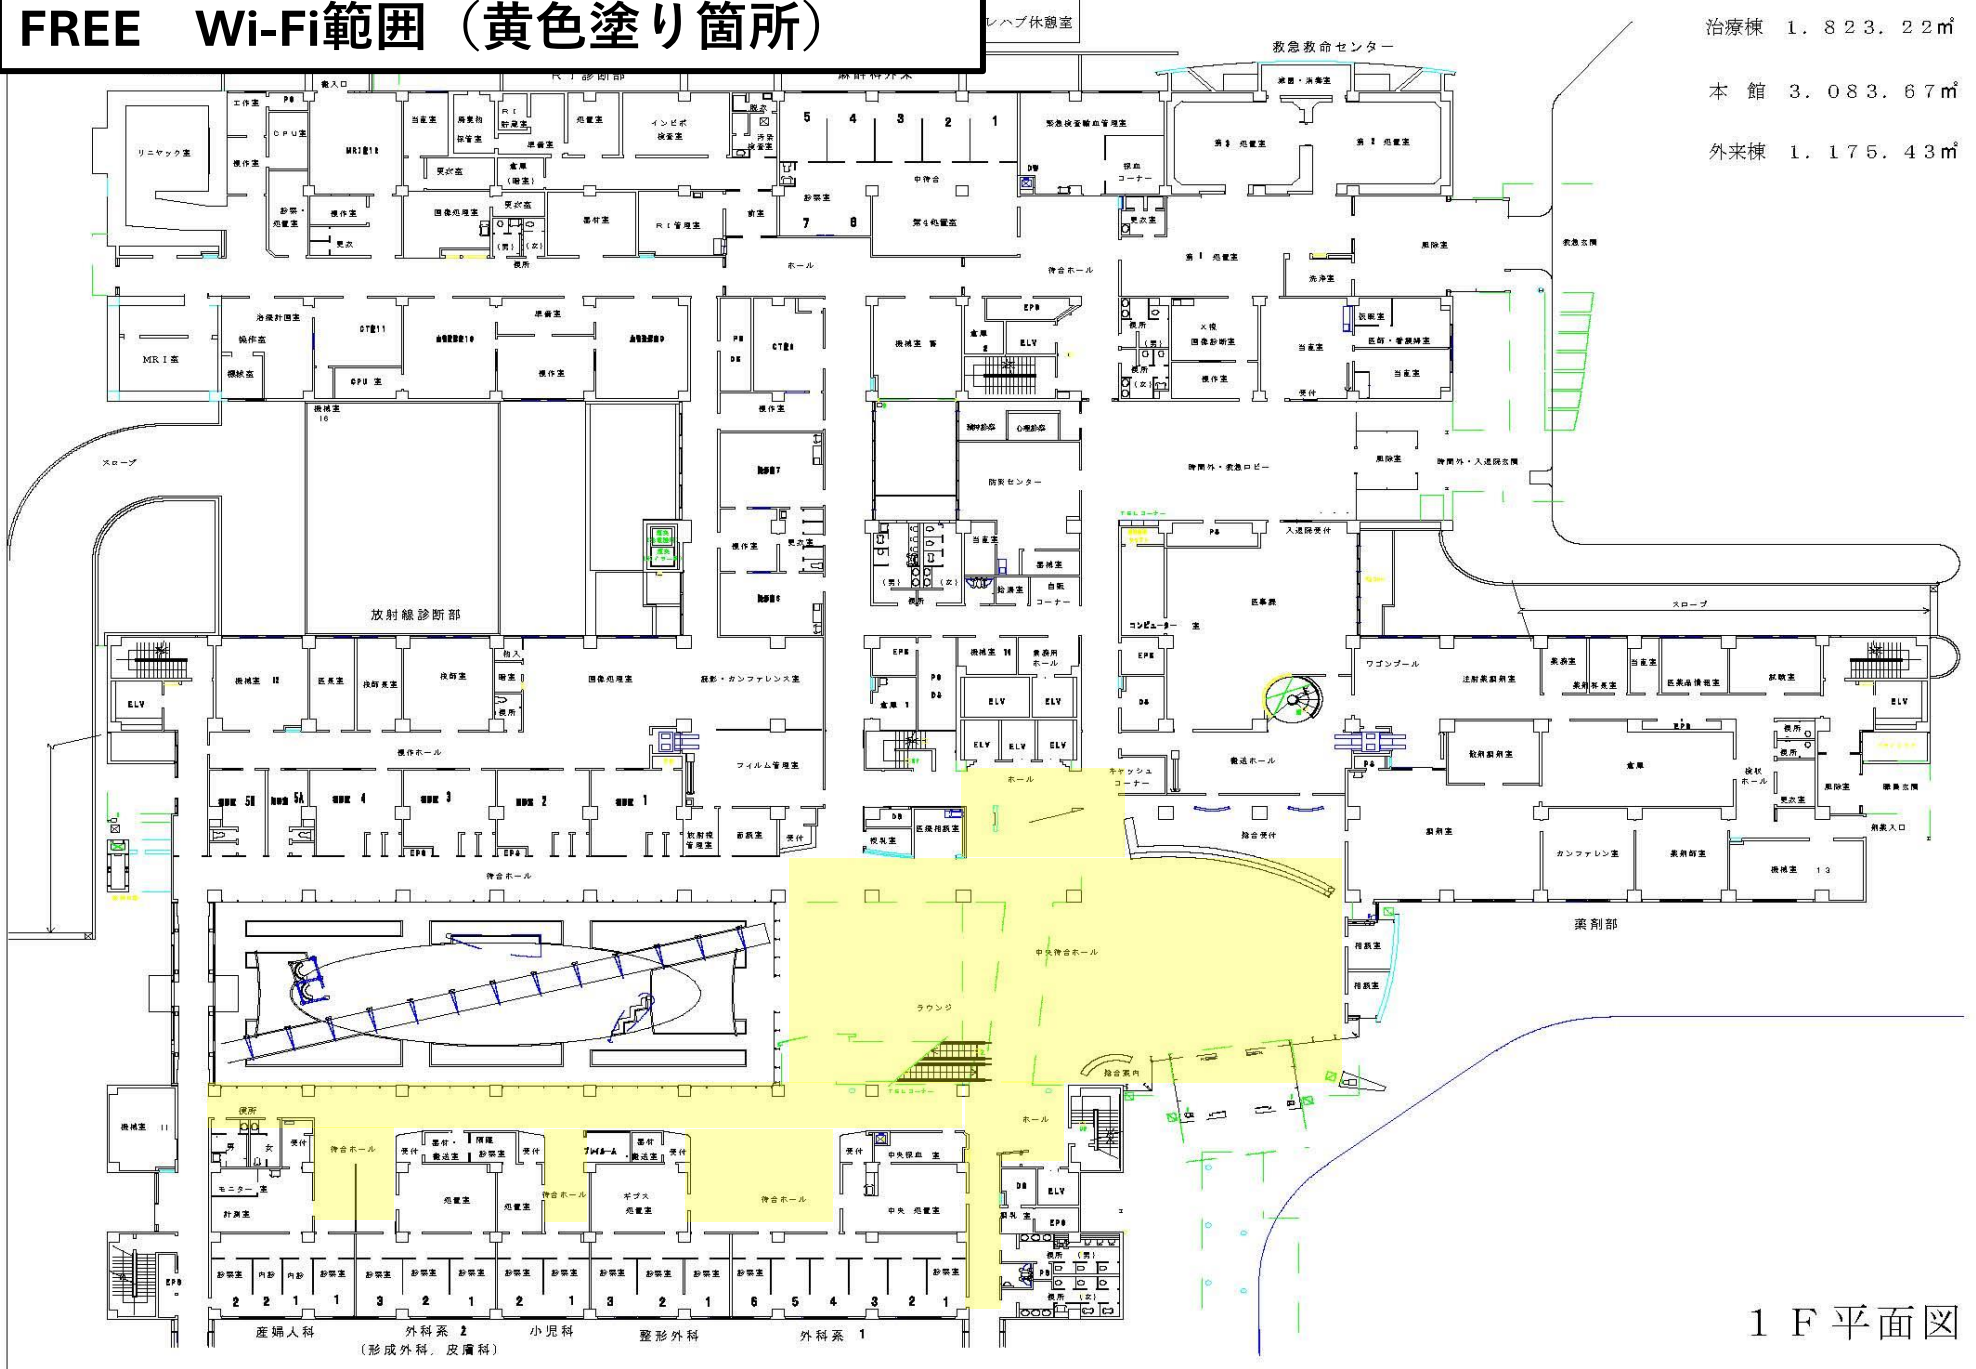

治療棟 1.823.22㎡
 本館 3.083.67㎡
 外来棟 1.175.43㎡

1 F 平面図



治療棟 1,240.03㎡
 本館 2,658.08㎡
 外来棟 1,193.04㎡

2 F 平面図